




ALÇADO LAT. DIREITO (SUL)

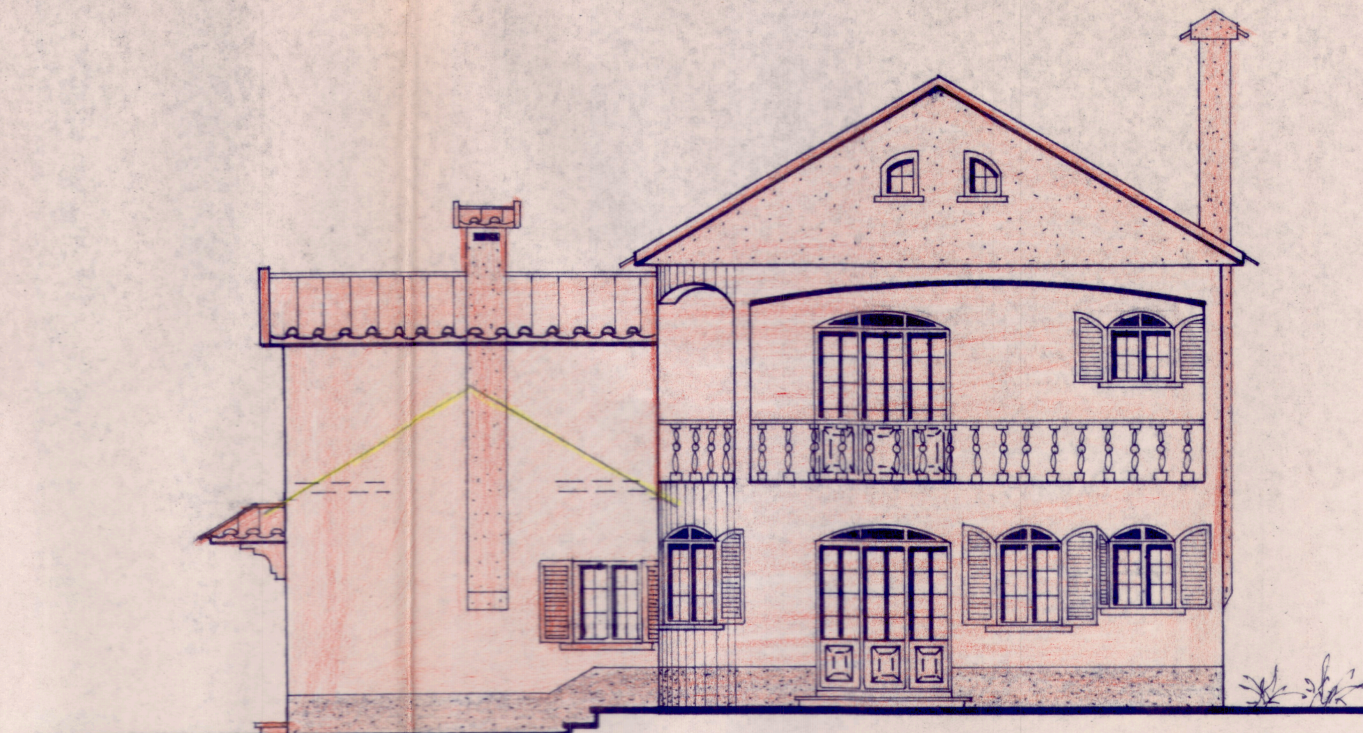


ALÇADO PRINCIPAL (POENTE)

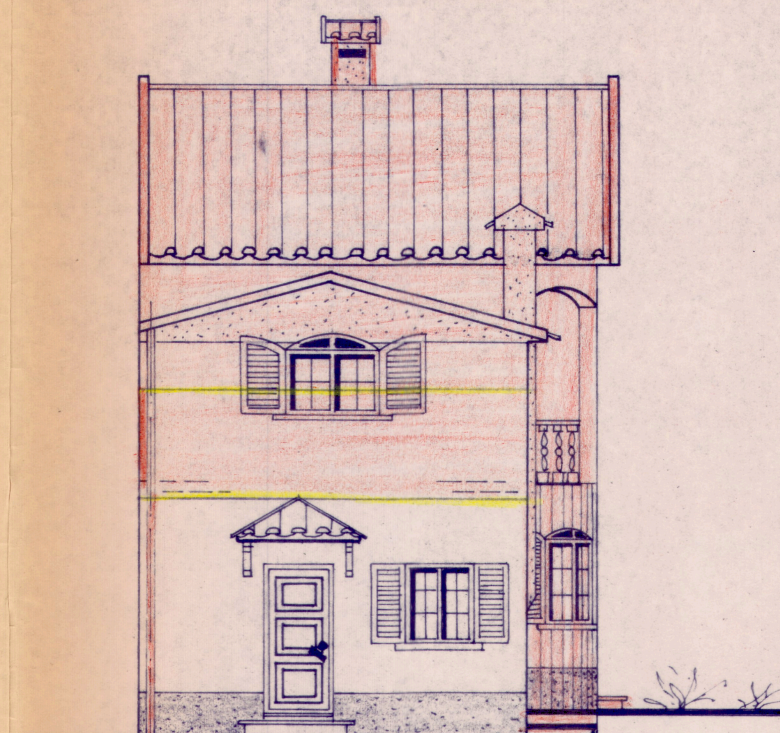


ALÇADO LAT. ESQUERDO (NORTE)

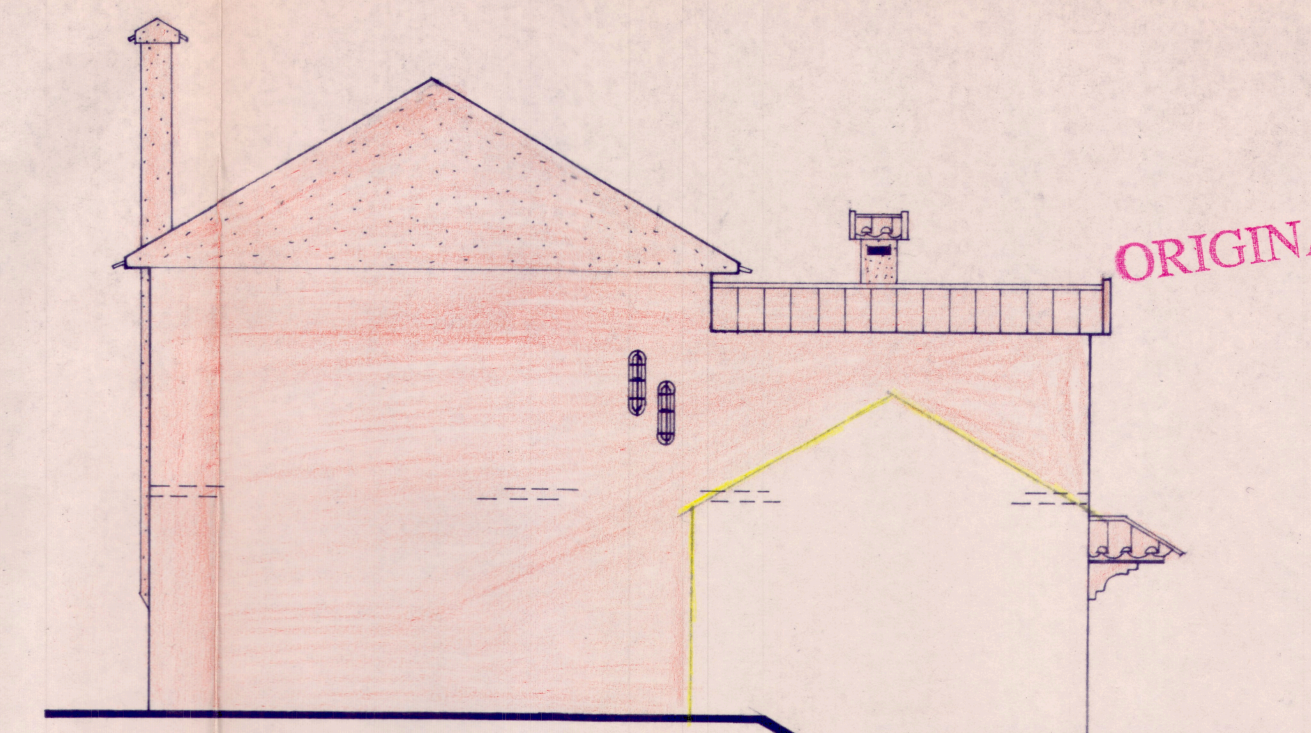

ALÇADO POSTERIOR (NASCENTE)

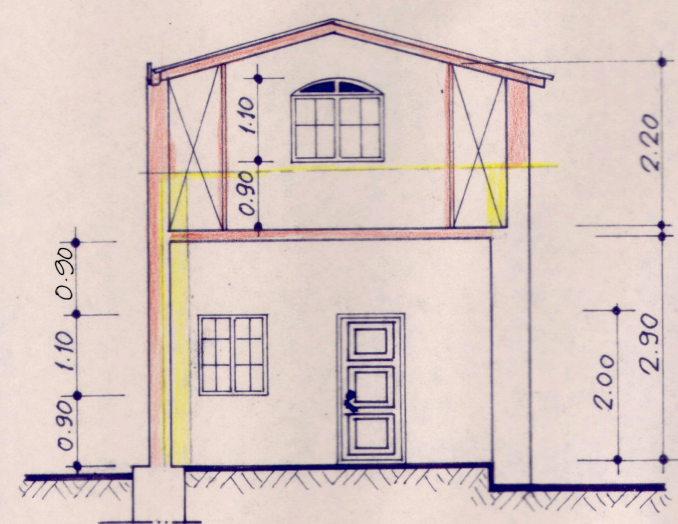

CORTE "A-B"

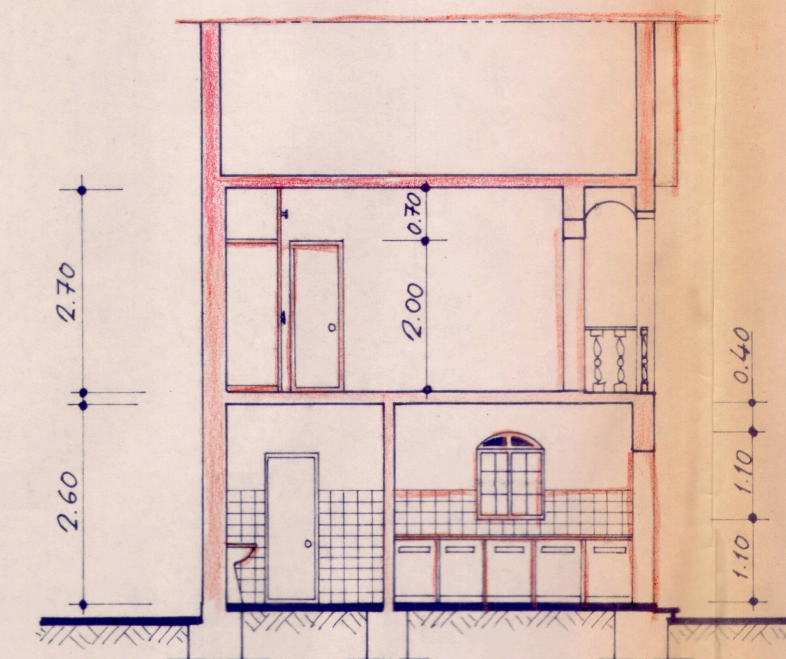

CORTE "C-D"

SERVIÇO NACIONAL DE RECONSTRUÇÃO
INSPEÇÃO REGIONAL DE LISBOA - PARECER DO TELS

		Gabinete: Rua Jornal da Nova Verdade N.º 15 e 17 - 2580 Alenquer Residência: Rua António Sérgio N.º 20 - Abrigada - 2580 Alenquer Telef.: Residência 063 / 79 97 62 • Gabinete 063 / 71 94 18	Des.º N.º 4493-04
AMPLIAÇÃO DE MORADIA UNIFAMILIAR		ALÇADOS E CORTES	Subst.
O Requerente: ANA CRISTINA CRESPO SOARES ANASTÁCIO AMÉRICO Morada: QUINTA DAS LARANTEIRAS - RUA B - 3A - 1885 OLIVAIS Local da obra: MONTE GIL - ALDEIA GAVINHA - ALENQUER			
Data DEZ.93 77	o Eng.º Civil 		Escala 1:100