



FUNDAÇÕES



PLANTA DO R/CHÃO

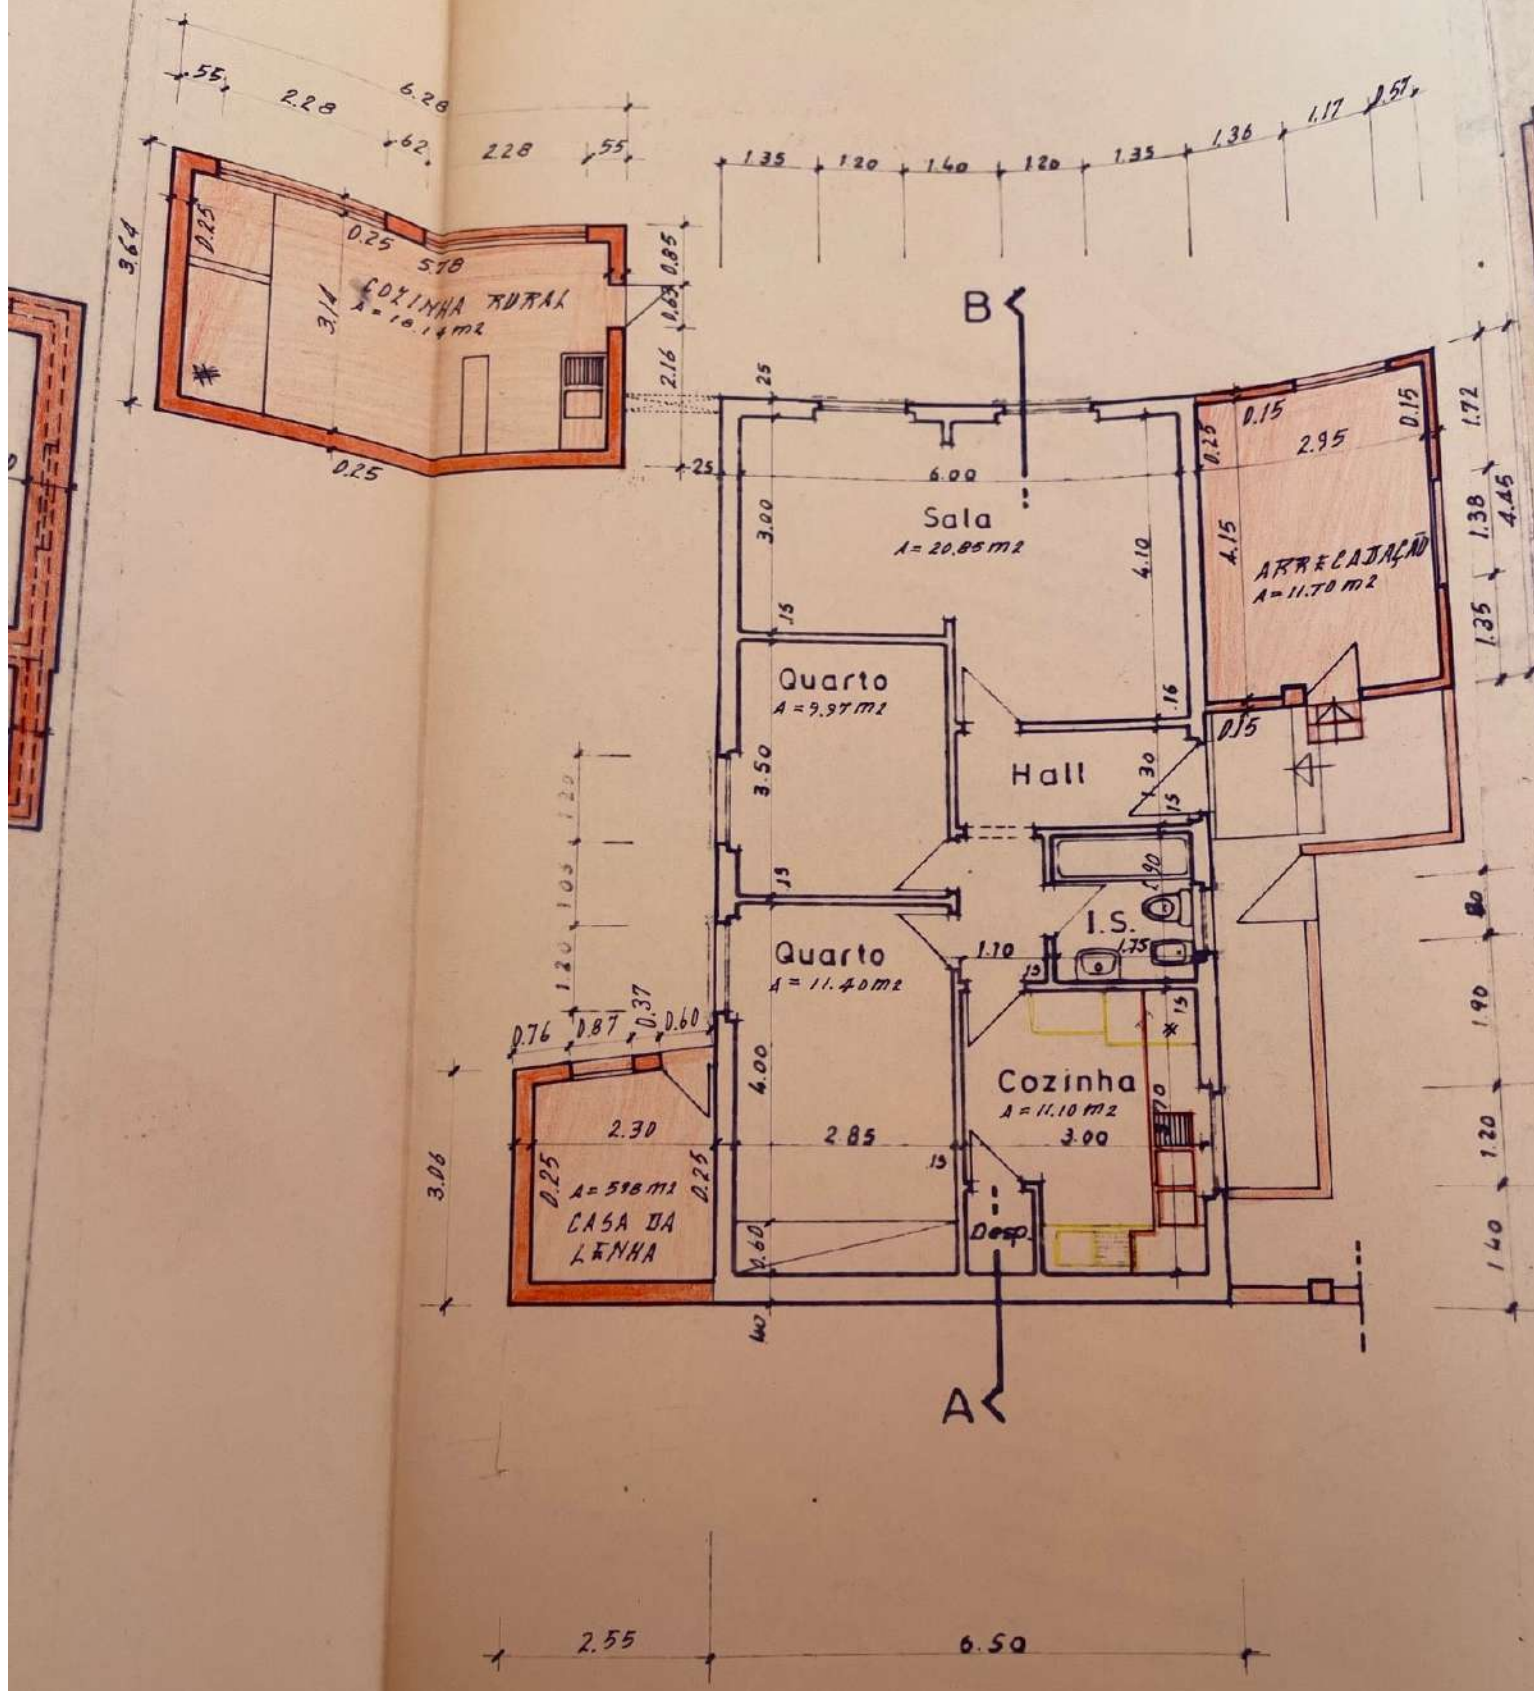


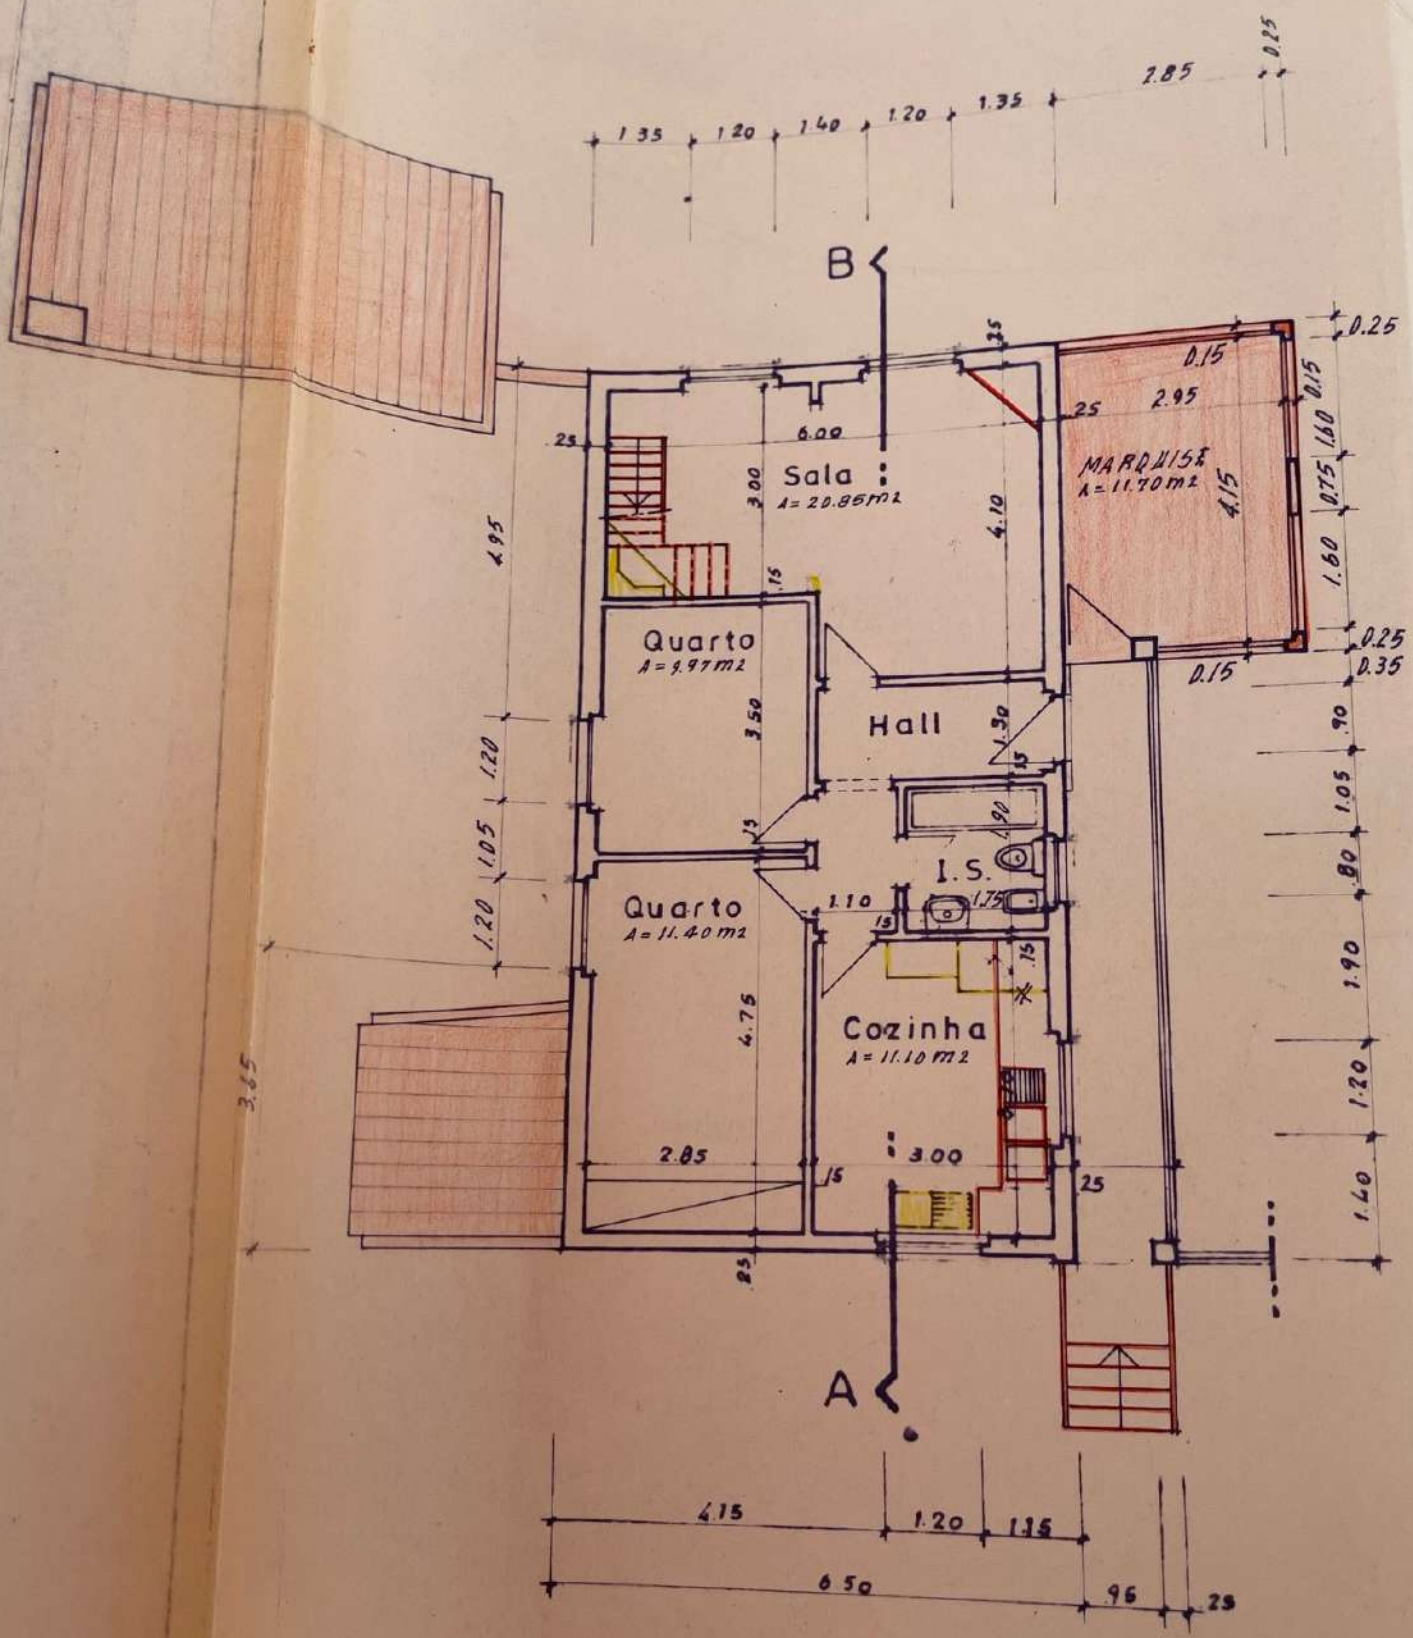

PLANTA DO 1º ANDAR

0.25

1.205

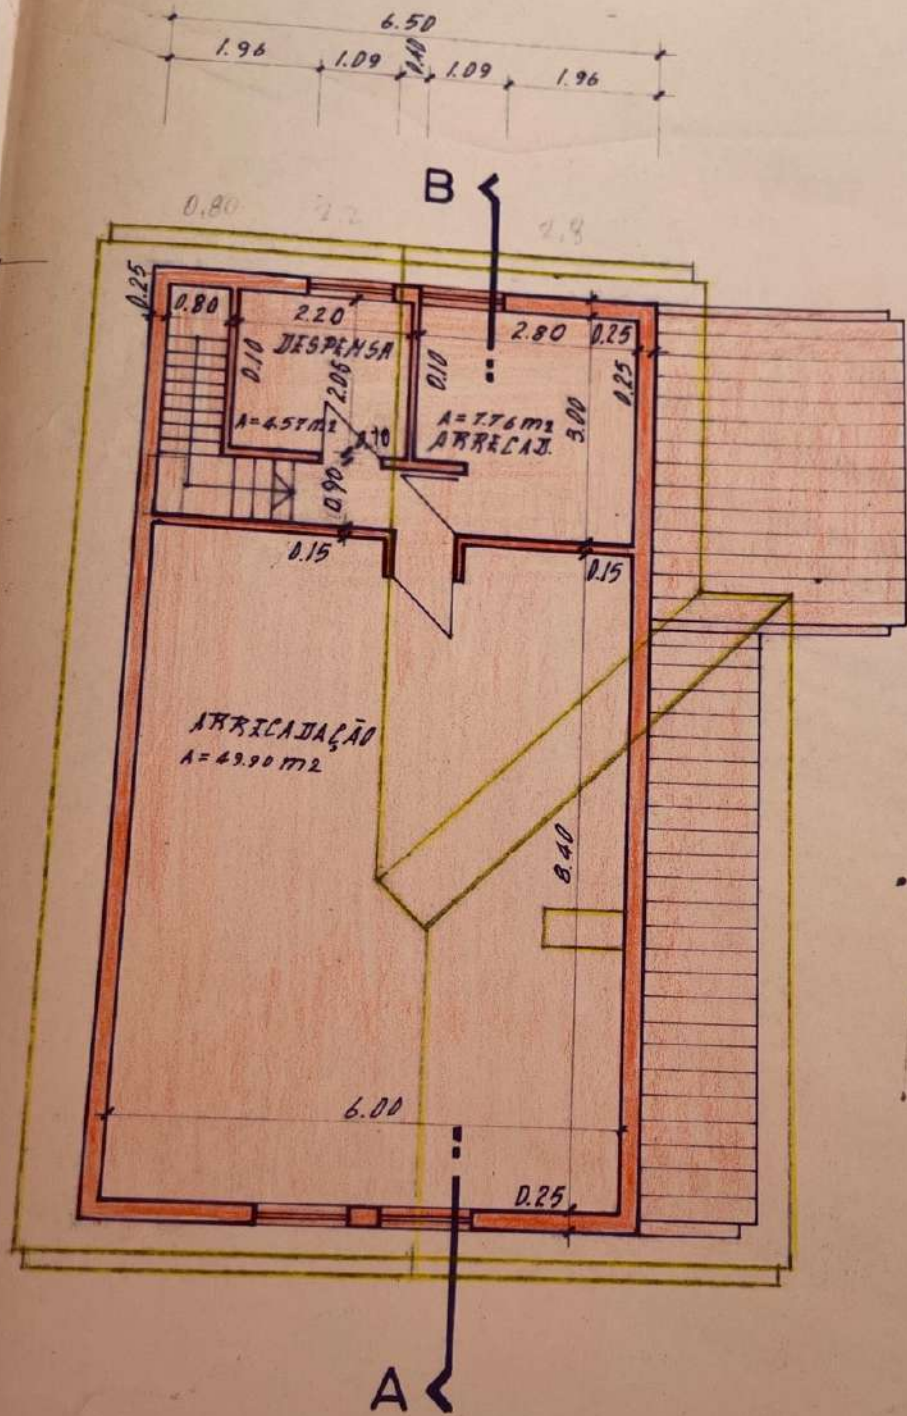

Eixo do caminho


SÓTÃO



CONSTRUÇÃO DE MORADIA  
Casais da Pedreira - ABRIGADA  
JOÃO MANUEL MARQUES MARCELINO

2°

Esc: 1/100

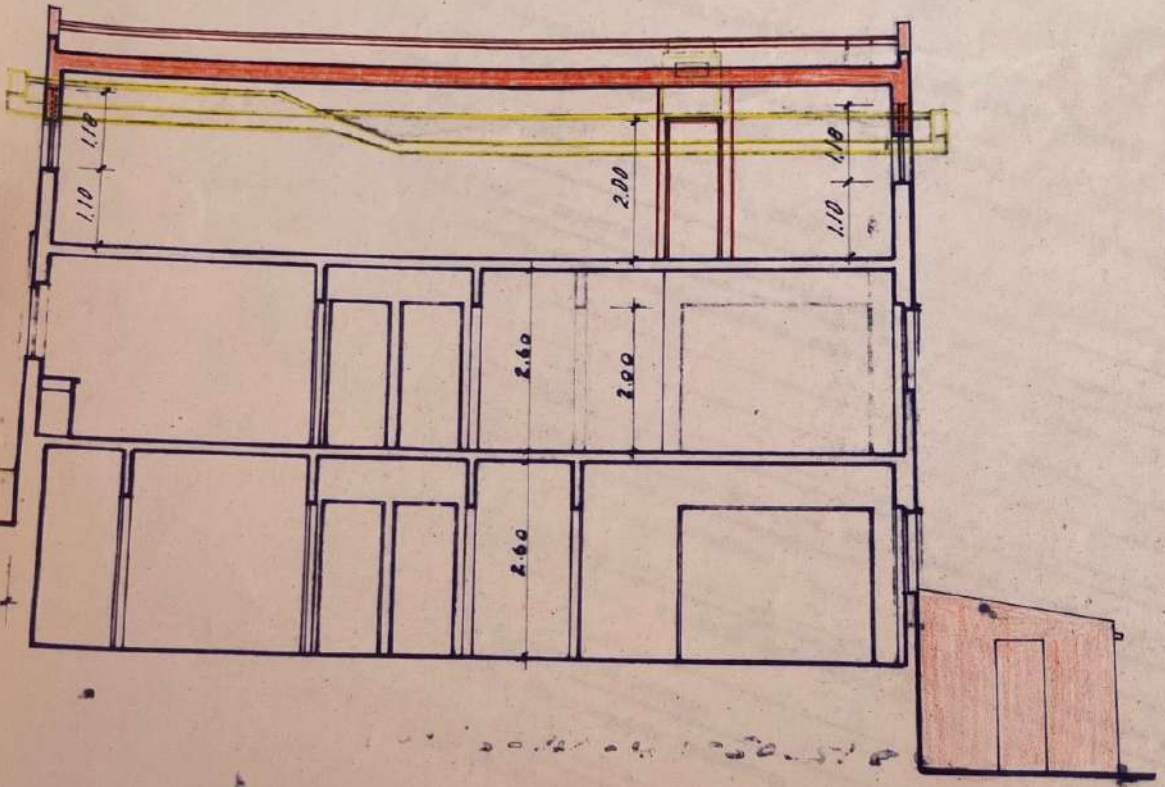

CORTE - AB

**ECA** Engenharia Civil e Arquitectura

R. Cidade Liverpool, 12-3.º esq. fone 834614

SBOA 1

DEPARTAMENTOS

ESTÚDIO DE ENGENHARIA. Av. dos S. Voluntários, 9-100 12.º 76 ALENQUER

...

5 de Maio de 1976 42476 AZAMBUJA